M 1:100

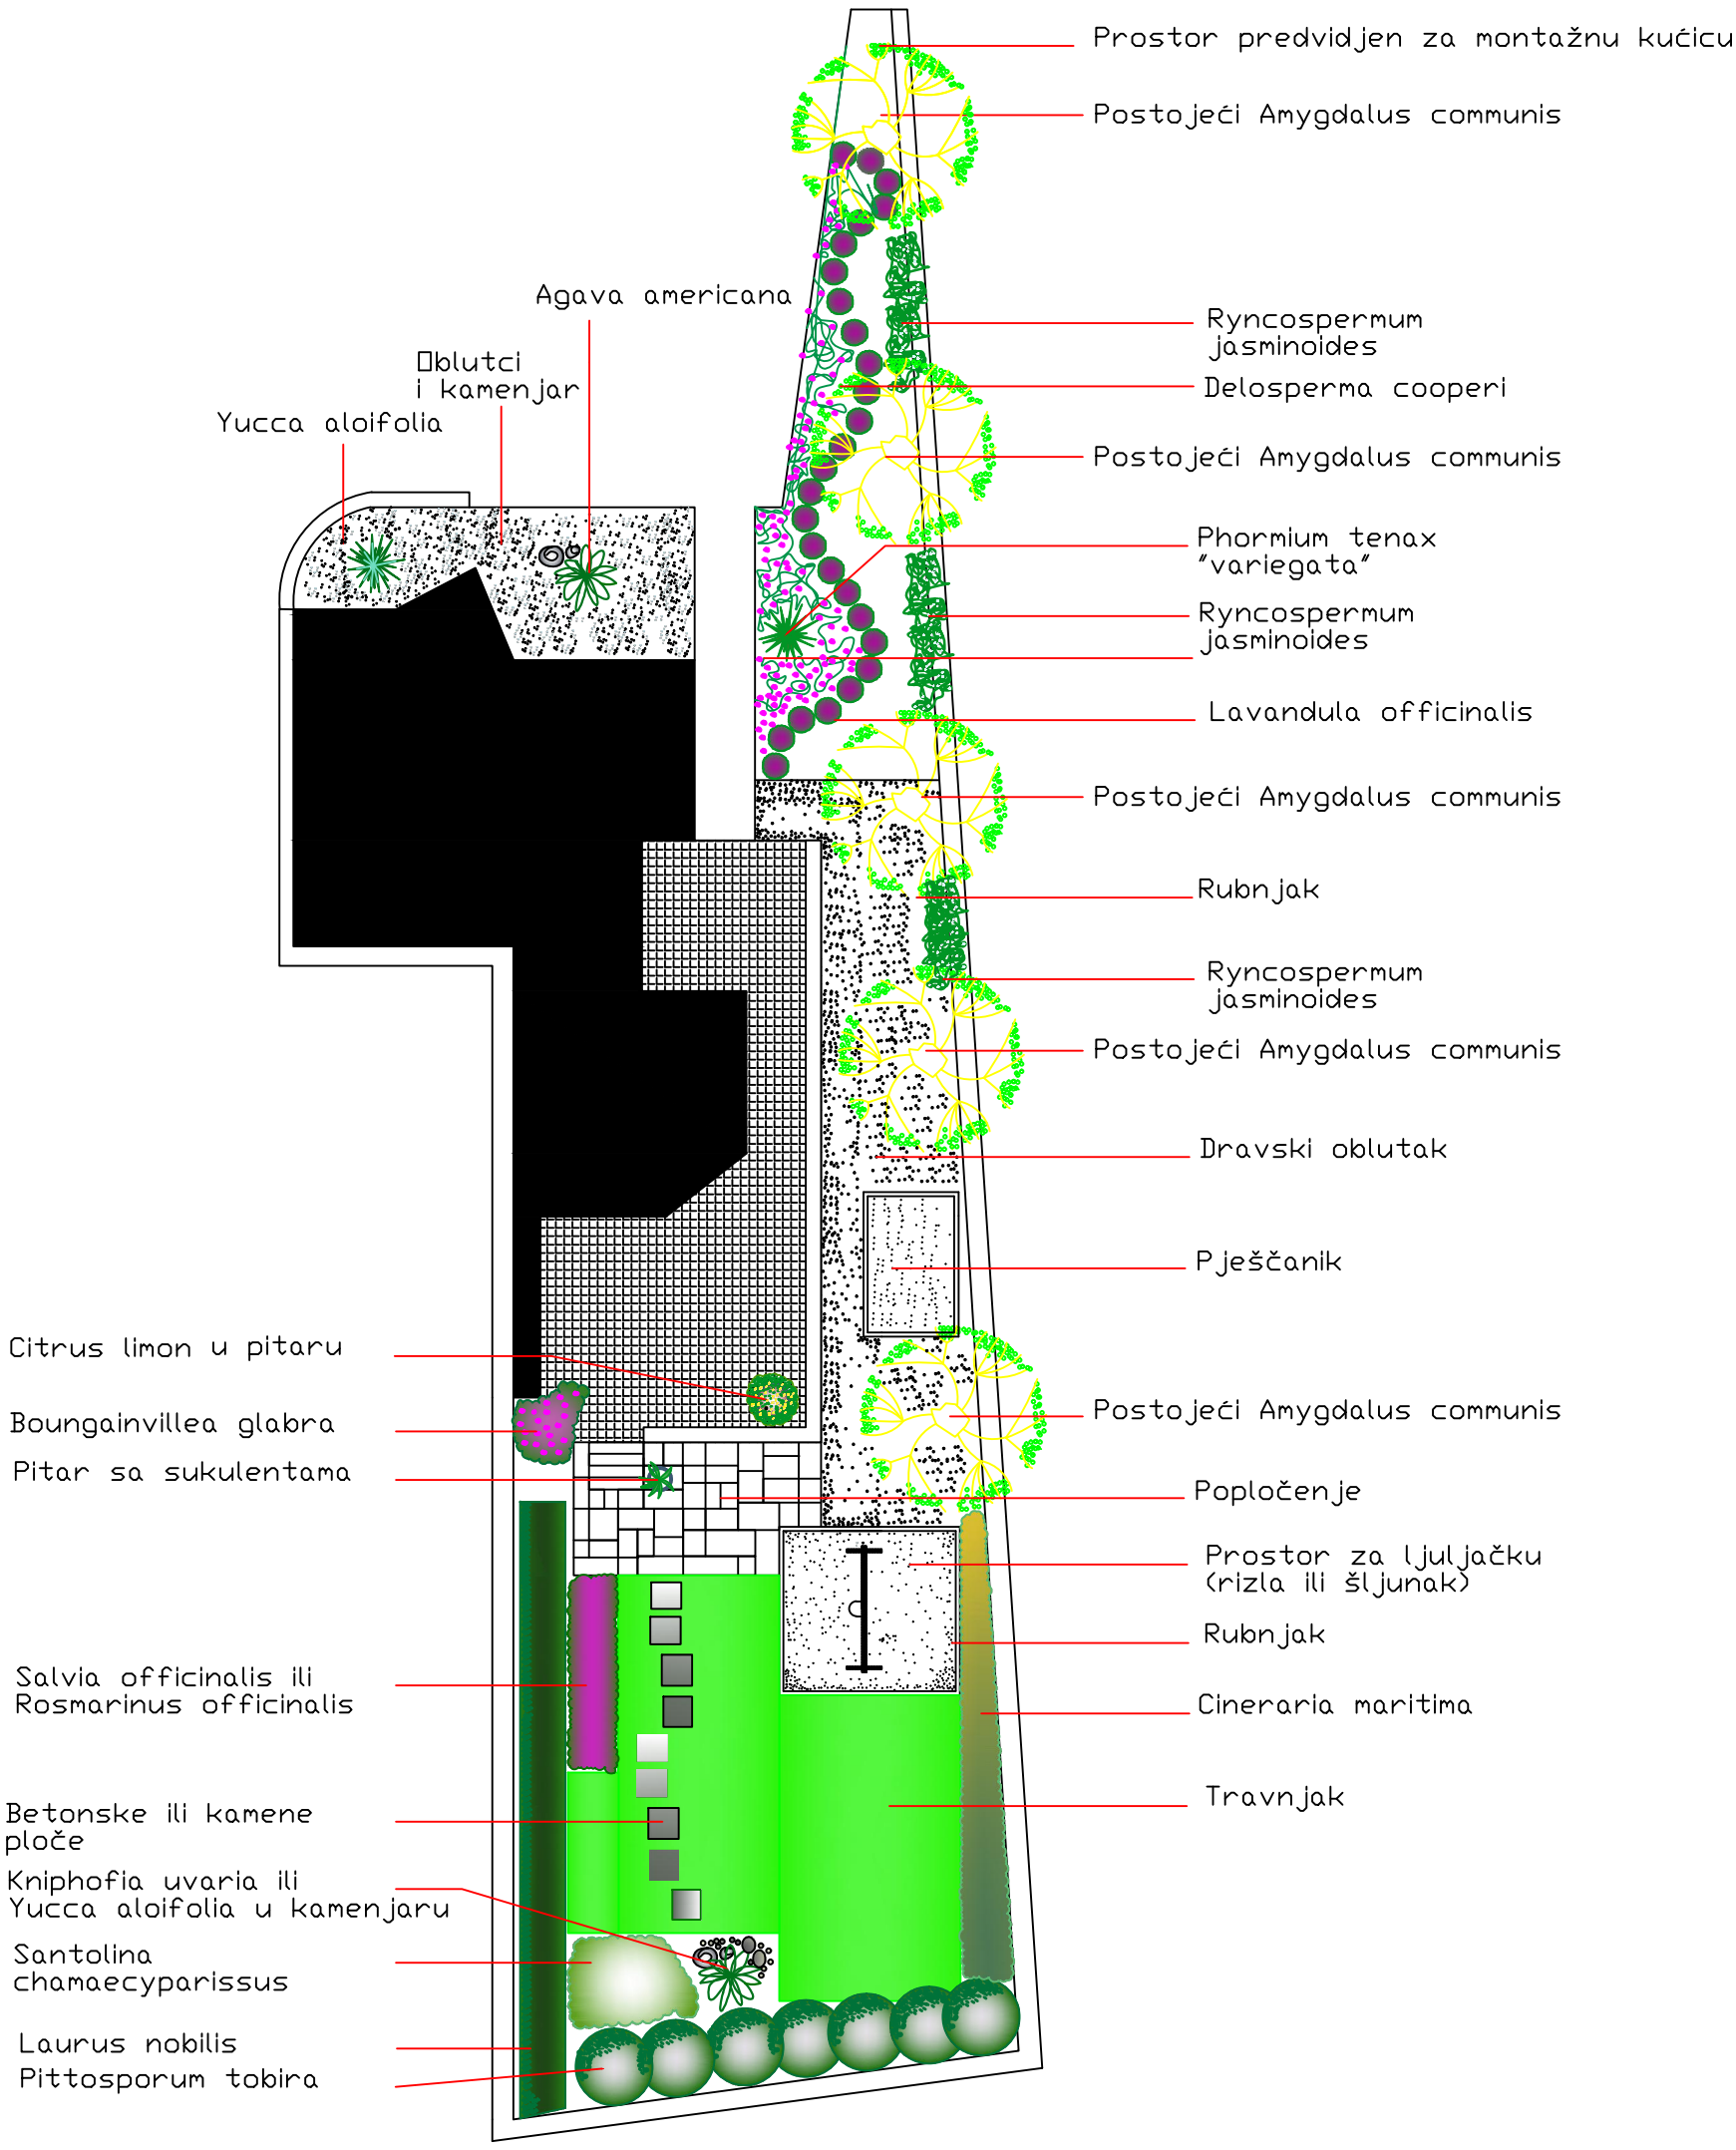

Izradila:Anonela Zrilić dipl.ing. Uređenja krajobraza