


IDEJNO RIJEŠENJE PLANA SADNJE KUĆE ZA ODMOR U KOŽINU

M 1:100

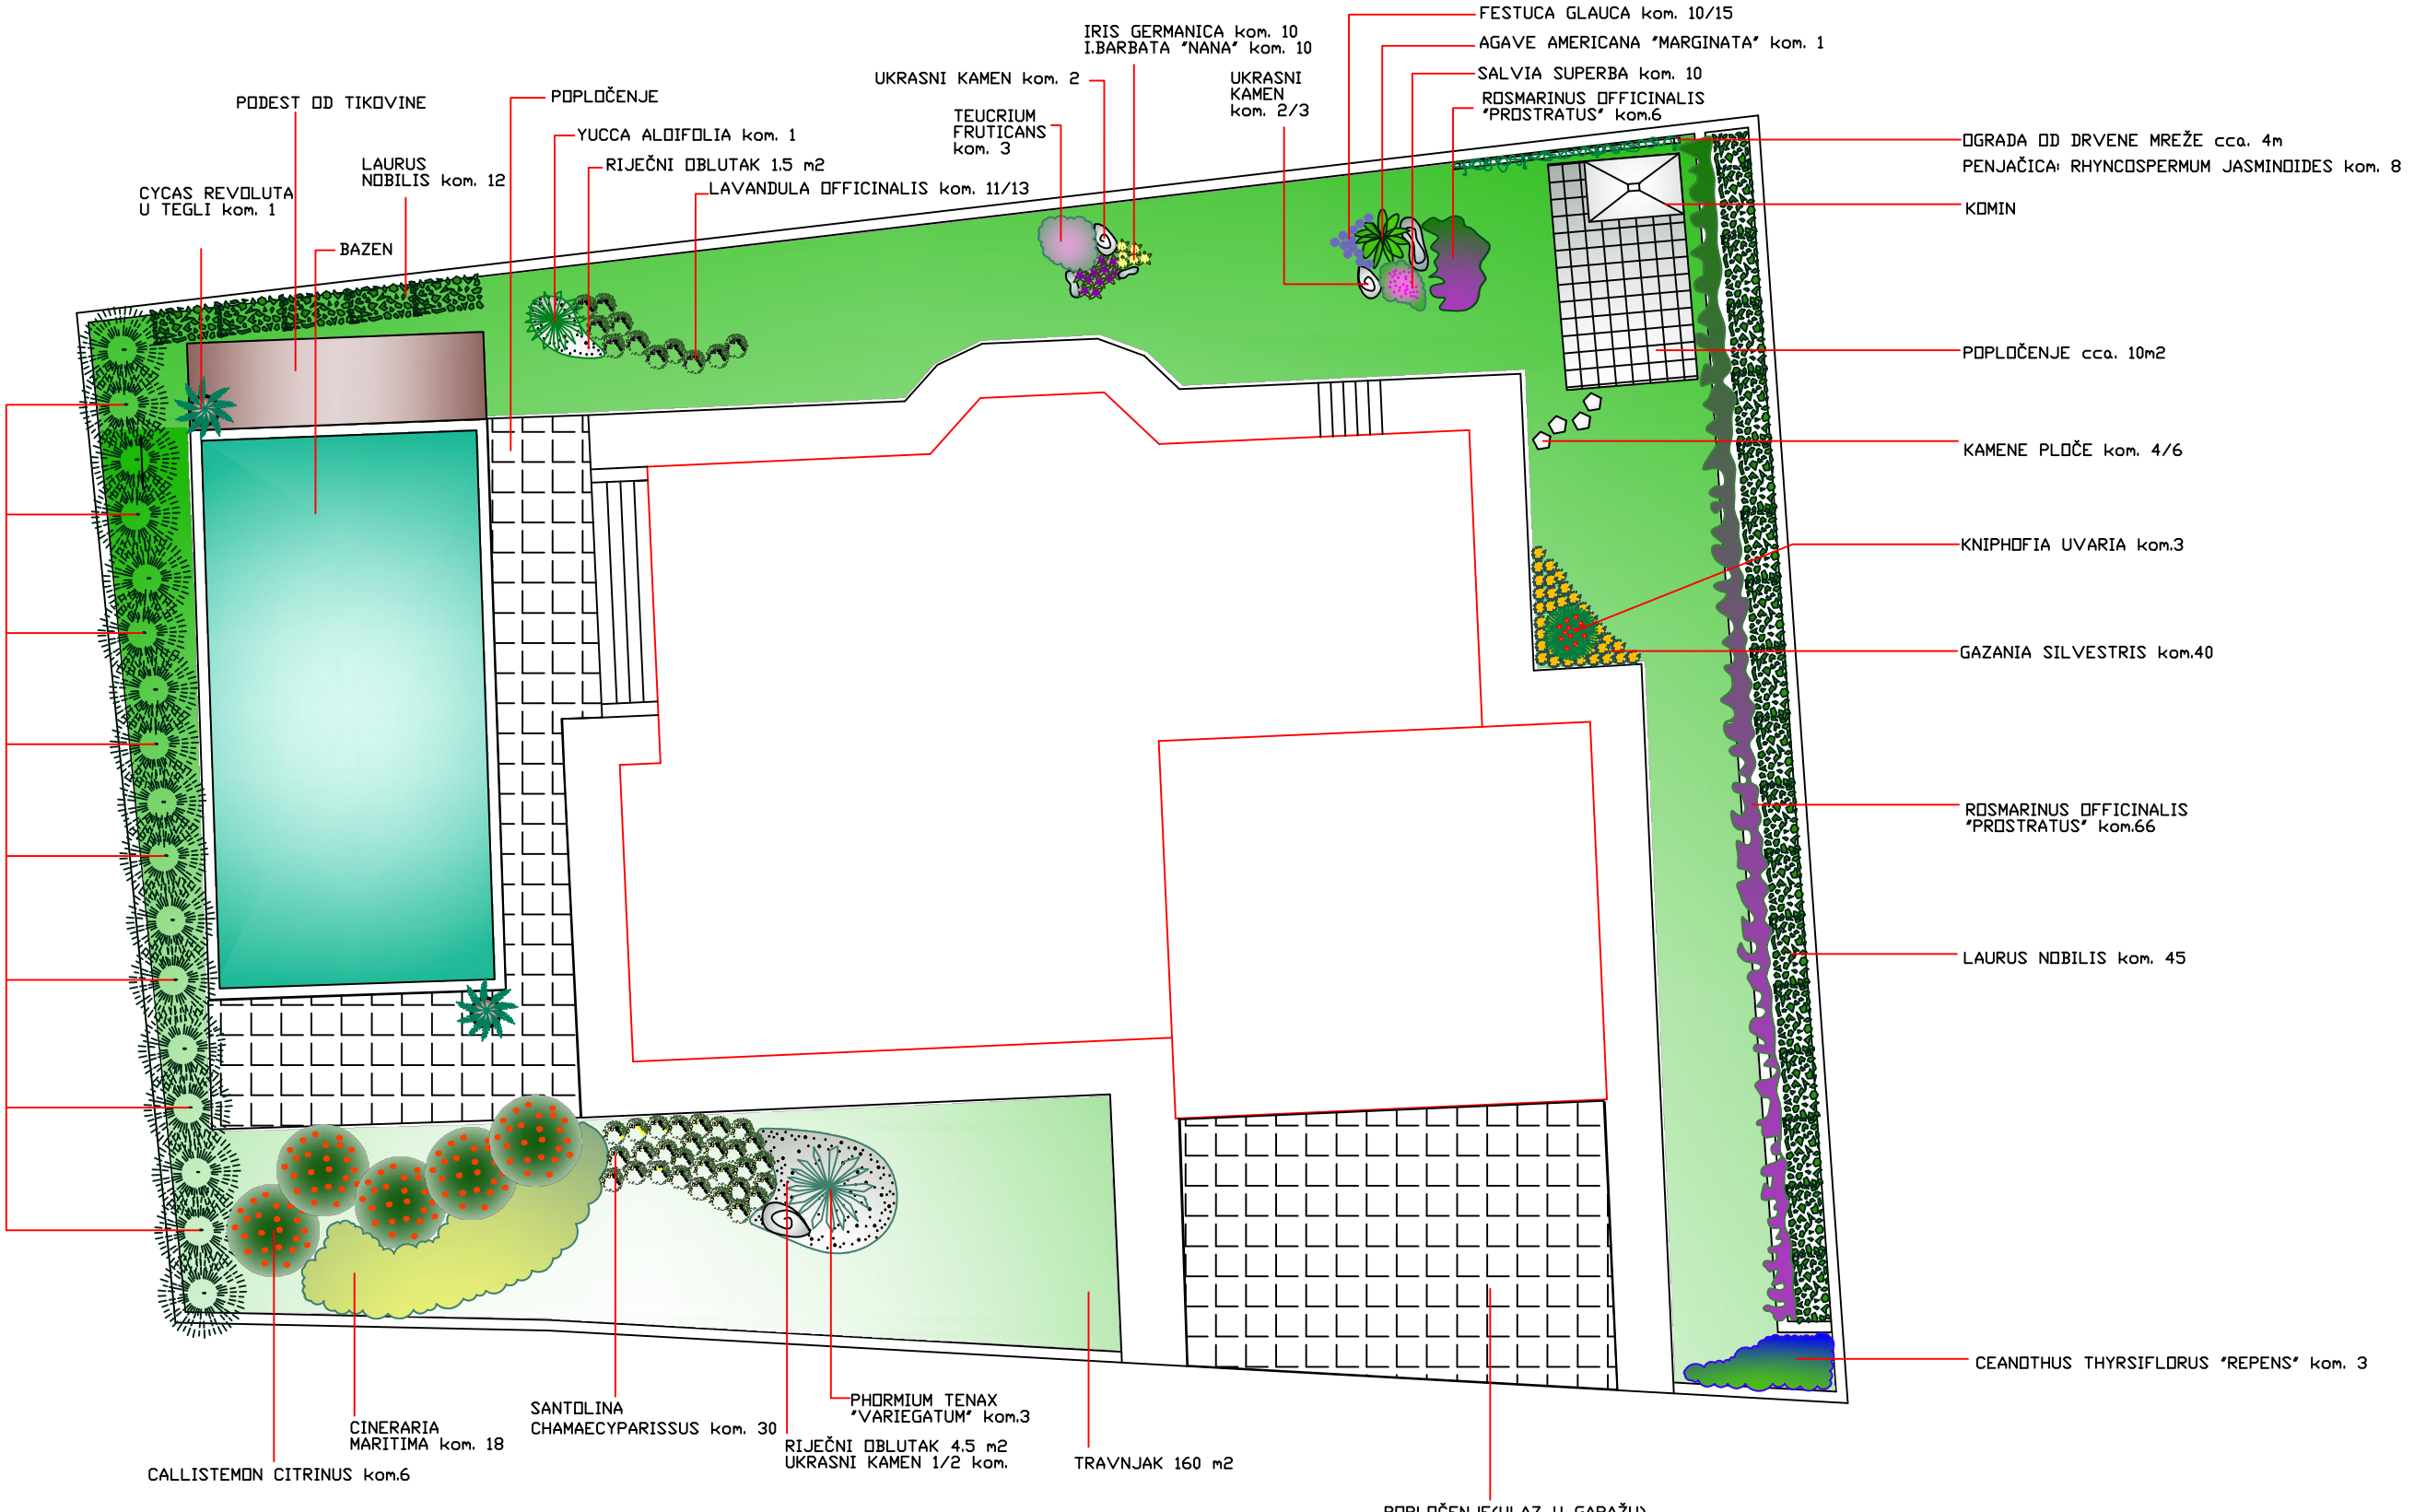

IDEJNO RIJEŠENJE PLANA SADNJE KUĆE ZA ODMOR U KOŽINU

M 1:100

