IDEJNO RJEŠENJE KRAJOBRAZNOG UREĐENJA OKOLIŠA RASADNIKA U BRIŠEVU - ZADAR
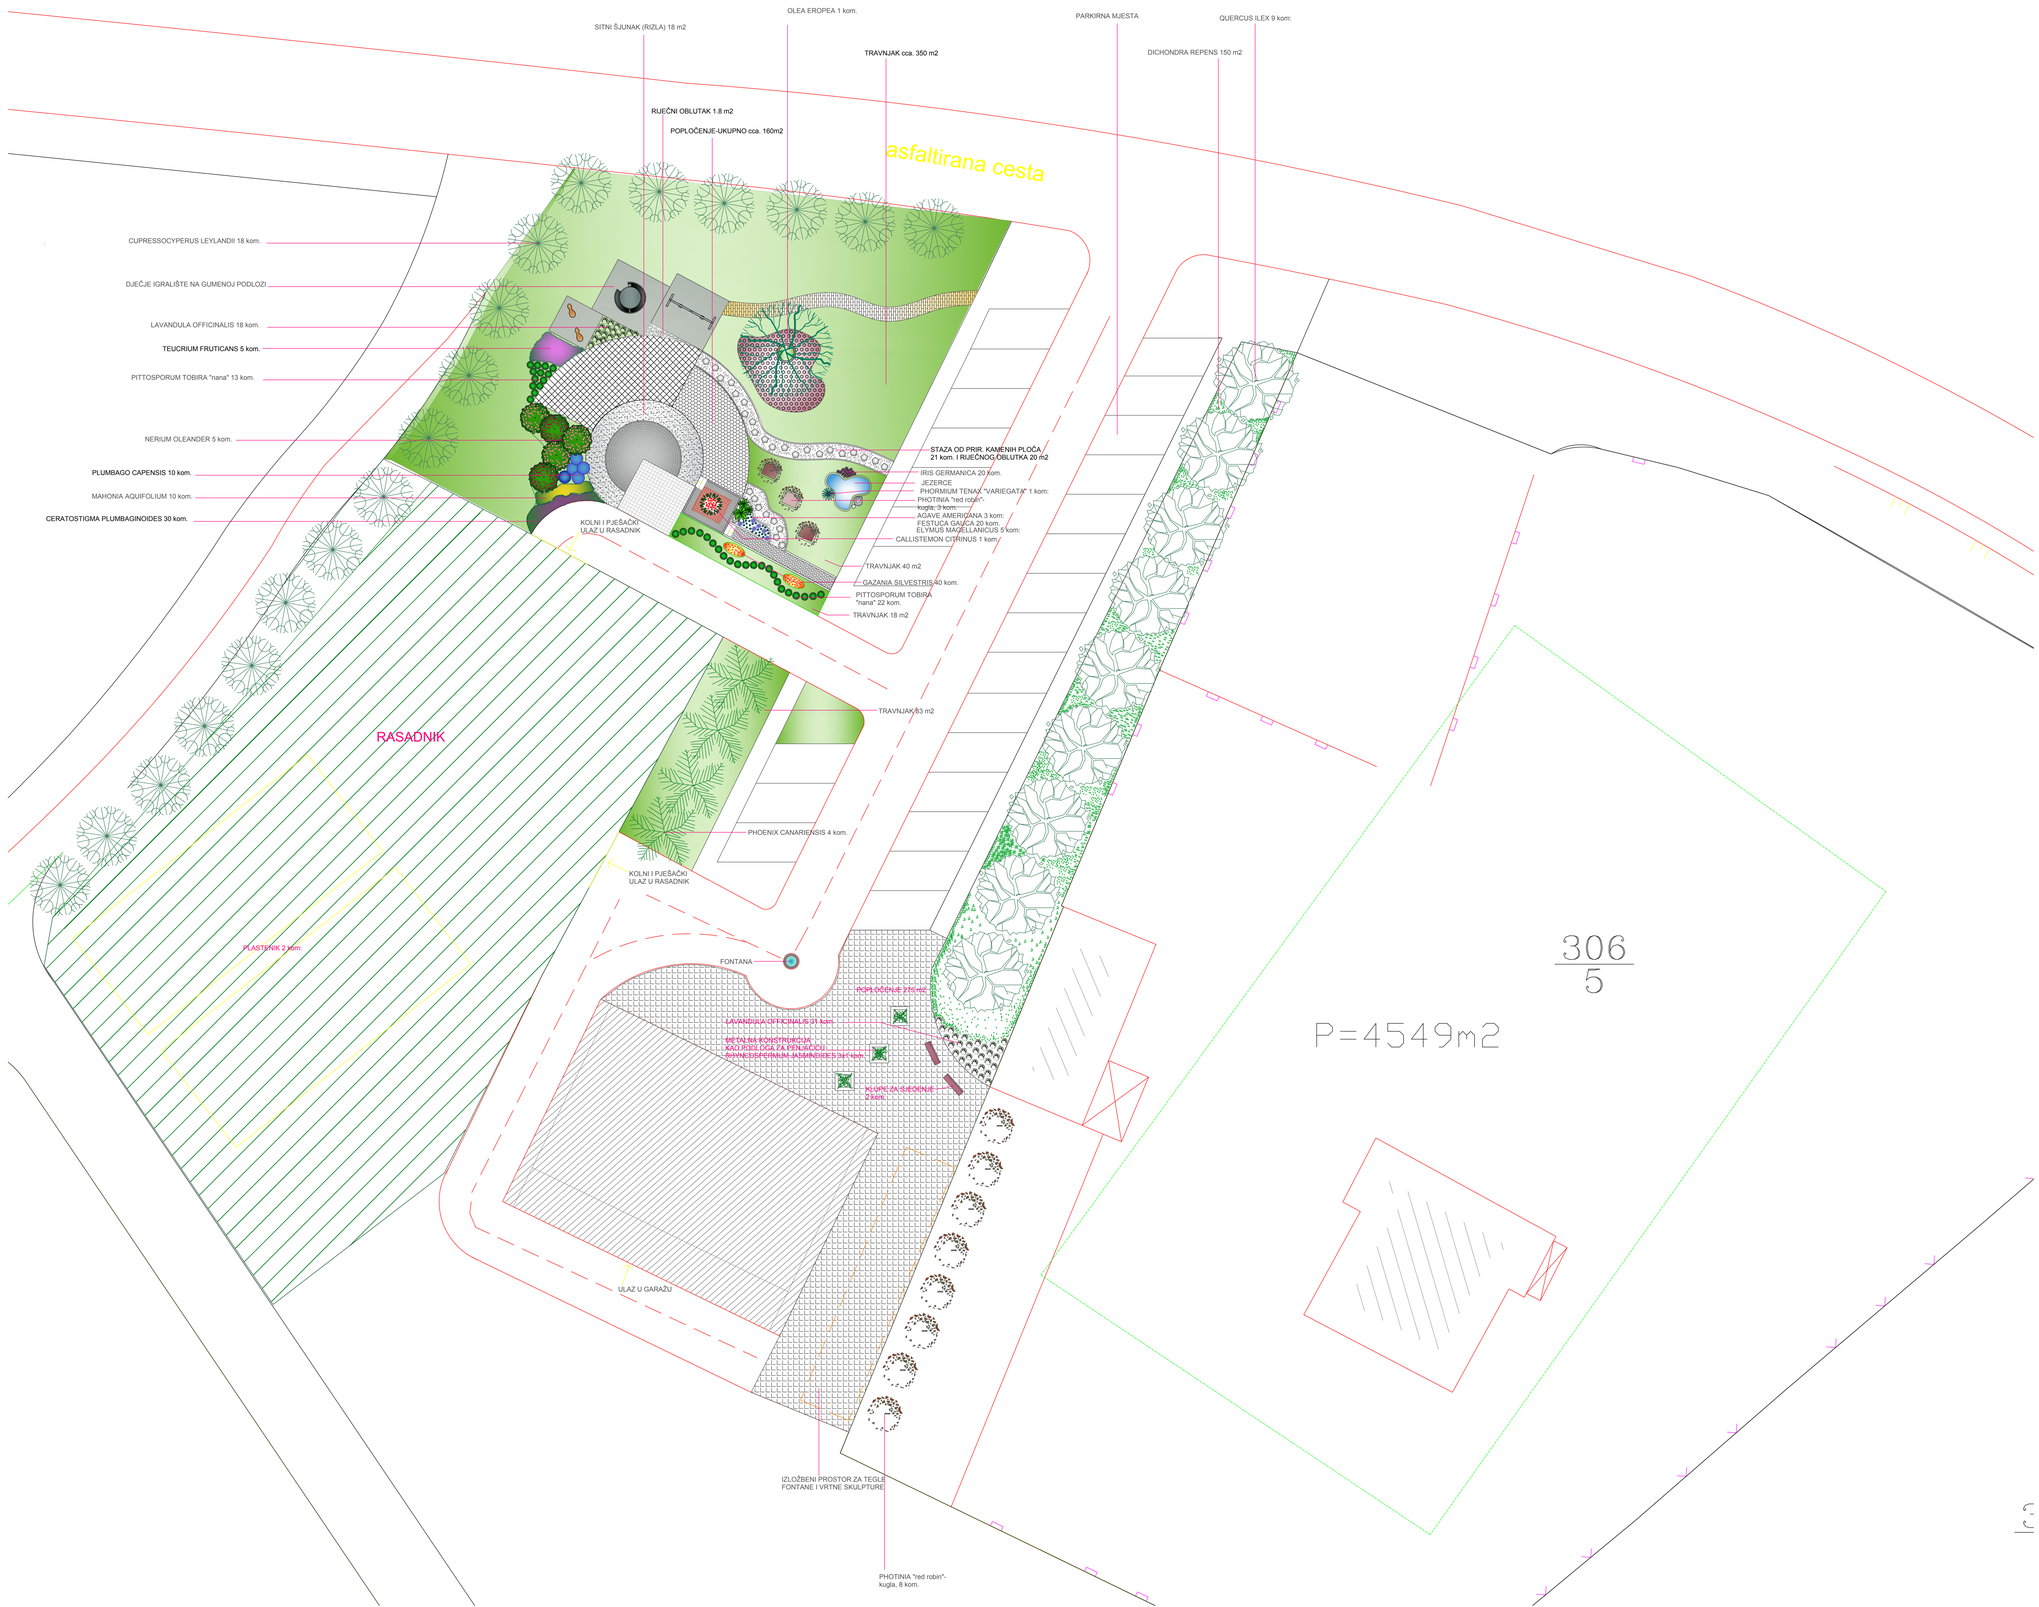
M 1:100