
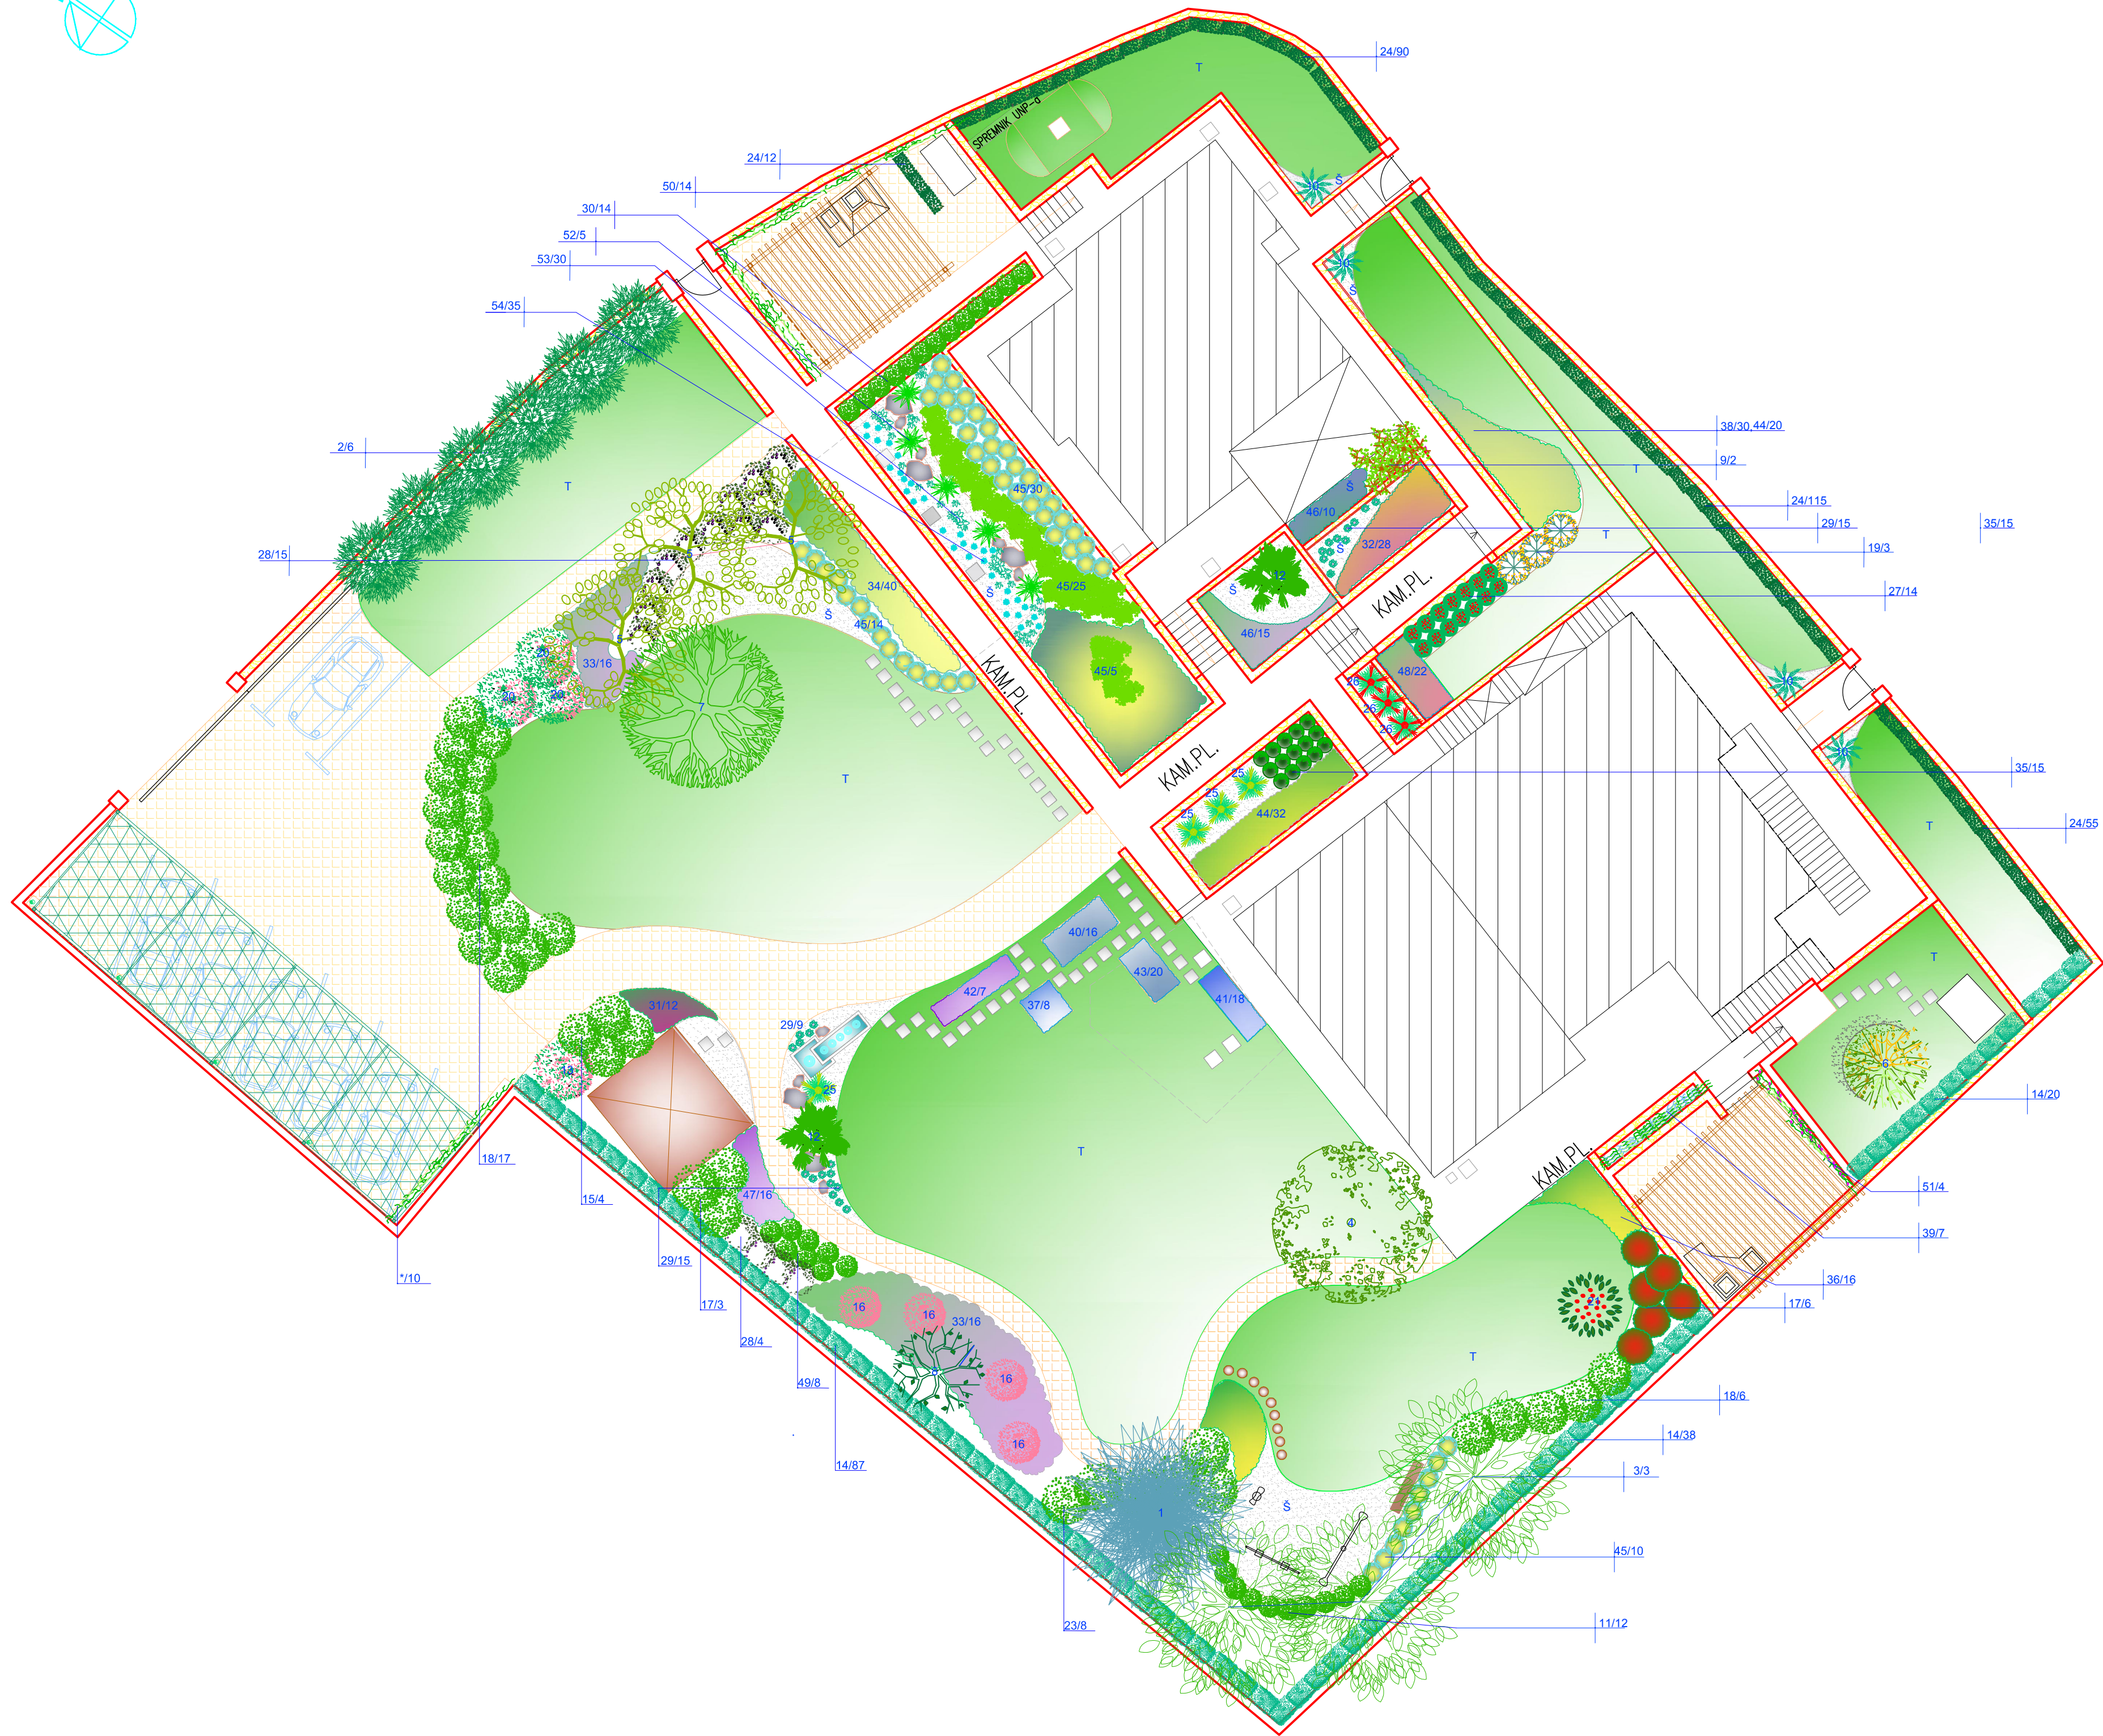


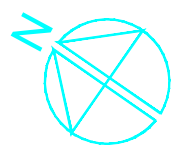

LEGENDA:

Stabla:

1. CEDRUS ATLANTICA "GLAUCA"
2. CUPRESSOCYPARIS LEYLANDII
3. MELIA AZEDARACH
4. MAGNOLIA GRANDIFLORA
5. OLEA EUROPAEA
6. ACACIA DEALBATA/BAILEYANA
7. POSTOJEĆI AMYGDALUS COMMUNIS
8. POSTOJEĆA PRUNUS PERSICA

Grmlje i živica:

9. BOUGAINVILLEA GLABRA
10. CYCAS REVOLUTA
11. HYDRANGEA HORTENSIS
12. CHAMAEROPS HUMILIS
13. LAGERSTROEMIA INDICA
14. LAURUS NOBILIS
15. ESCALLONIA RUBRA
16. SYRINGA VULGARIS
17. PHOTINIA FRASERI "RED ROBIN"
18. PITTOSPORUM TOBIRA
19. POINCIANA GILLIESII
20. VIBURNUM TINUS
21. CALLISTEMON CITRINUS "SPLENDENS"
22. CEANOTHUS THYRSIFLORUS
23. BUXUS SEMPERVIRENS

Manje grmlje, trajnice i penjačice:

25. PHORMIUM TENAX "VARIEGATUM"
26. PHORMIUM TENAX "PURPUREUM"
27. CALLISTEMON CITRINUS "LITTLE JOHN"
28. ECHINUM CANDICANS
28. TEUCRIUM FRUTICANS
29. IRIS GERMANICA
30. LEPTOSPERMUM SCOPARIUM
31. SALVIA OFFICINALIS
32. LANTANA MONTEVIDENSIS
33. LAVANDULA OFFICINALIS
34. HELYCHRISUM ITALICUM
35. PITTOSPORUM TOBIRA "NANA"
36. SANTOLINA CHAMAECYPARISSUS
37. CERATOSTIGMA PLUMBAGINOIDES
38. GAZANIA SILVESTRIS/HIBRID
39. PLUMBAGO CAPENSIS
40. MYOSOTIS PALUSTRIS/SYLVATICA
41. NEPETA FAASSENII
42. VINCA MINOR
43. CAMPANULA PORTENSCHLAGIANA
44. HYPERICUM CALYCIUM
45. CINERARIA MARITIMA
46. ROSMARINUS OFFICINALIS "PROSTRATUS"
47. ROSMARINUS OFFICINALIS
48. RUSSELIA EQUISETIFORMIS
49. CISTUS PURPUREUS
50. RHYNOCOSPERMUM JASMINOIDES
51. WISTERIA SINENSIS
- * PARTHENOCISSUS TRISCUPIDATA

Sukulentne biljke i ukrasne trave:

52. AGAVE AMERICANA/A.A "MARGINATA"
53. ALOE ARBORESCENS
54. FESTUCA GLAUCA

- T. TRAVNJAK
S. OBLUTAK
KAMENA GROMADA kom. 10

OBJEKT:	OKOLIŠ DVA OBJEKTA OBITELJI MUSTAČ-BETINA, OTOK MURTER		
NARUČITELJ:	DAVORKA MUSTAČ		
INVESTITOR:	DAVORKA MUSTAČ		
PROJEKTANT:	Antonieta Zrnić, d. kraj. arh.		
PROJEKT KRAJIOBRAZNE ARHITEKTURE			
FAZA:	GLAVNI PROJEKT	Datum:	Zadar, travanj 2006
SADRŽAJ:	PLAN SADNJE	Projekt br.:	02/09
MJERILO:	1:100	List br.:	